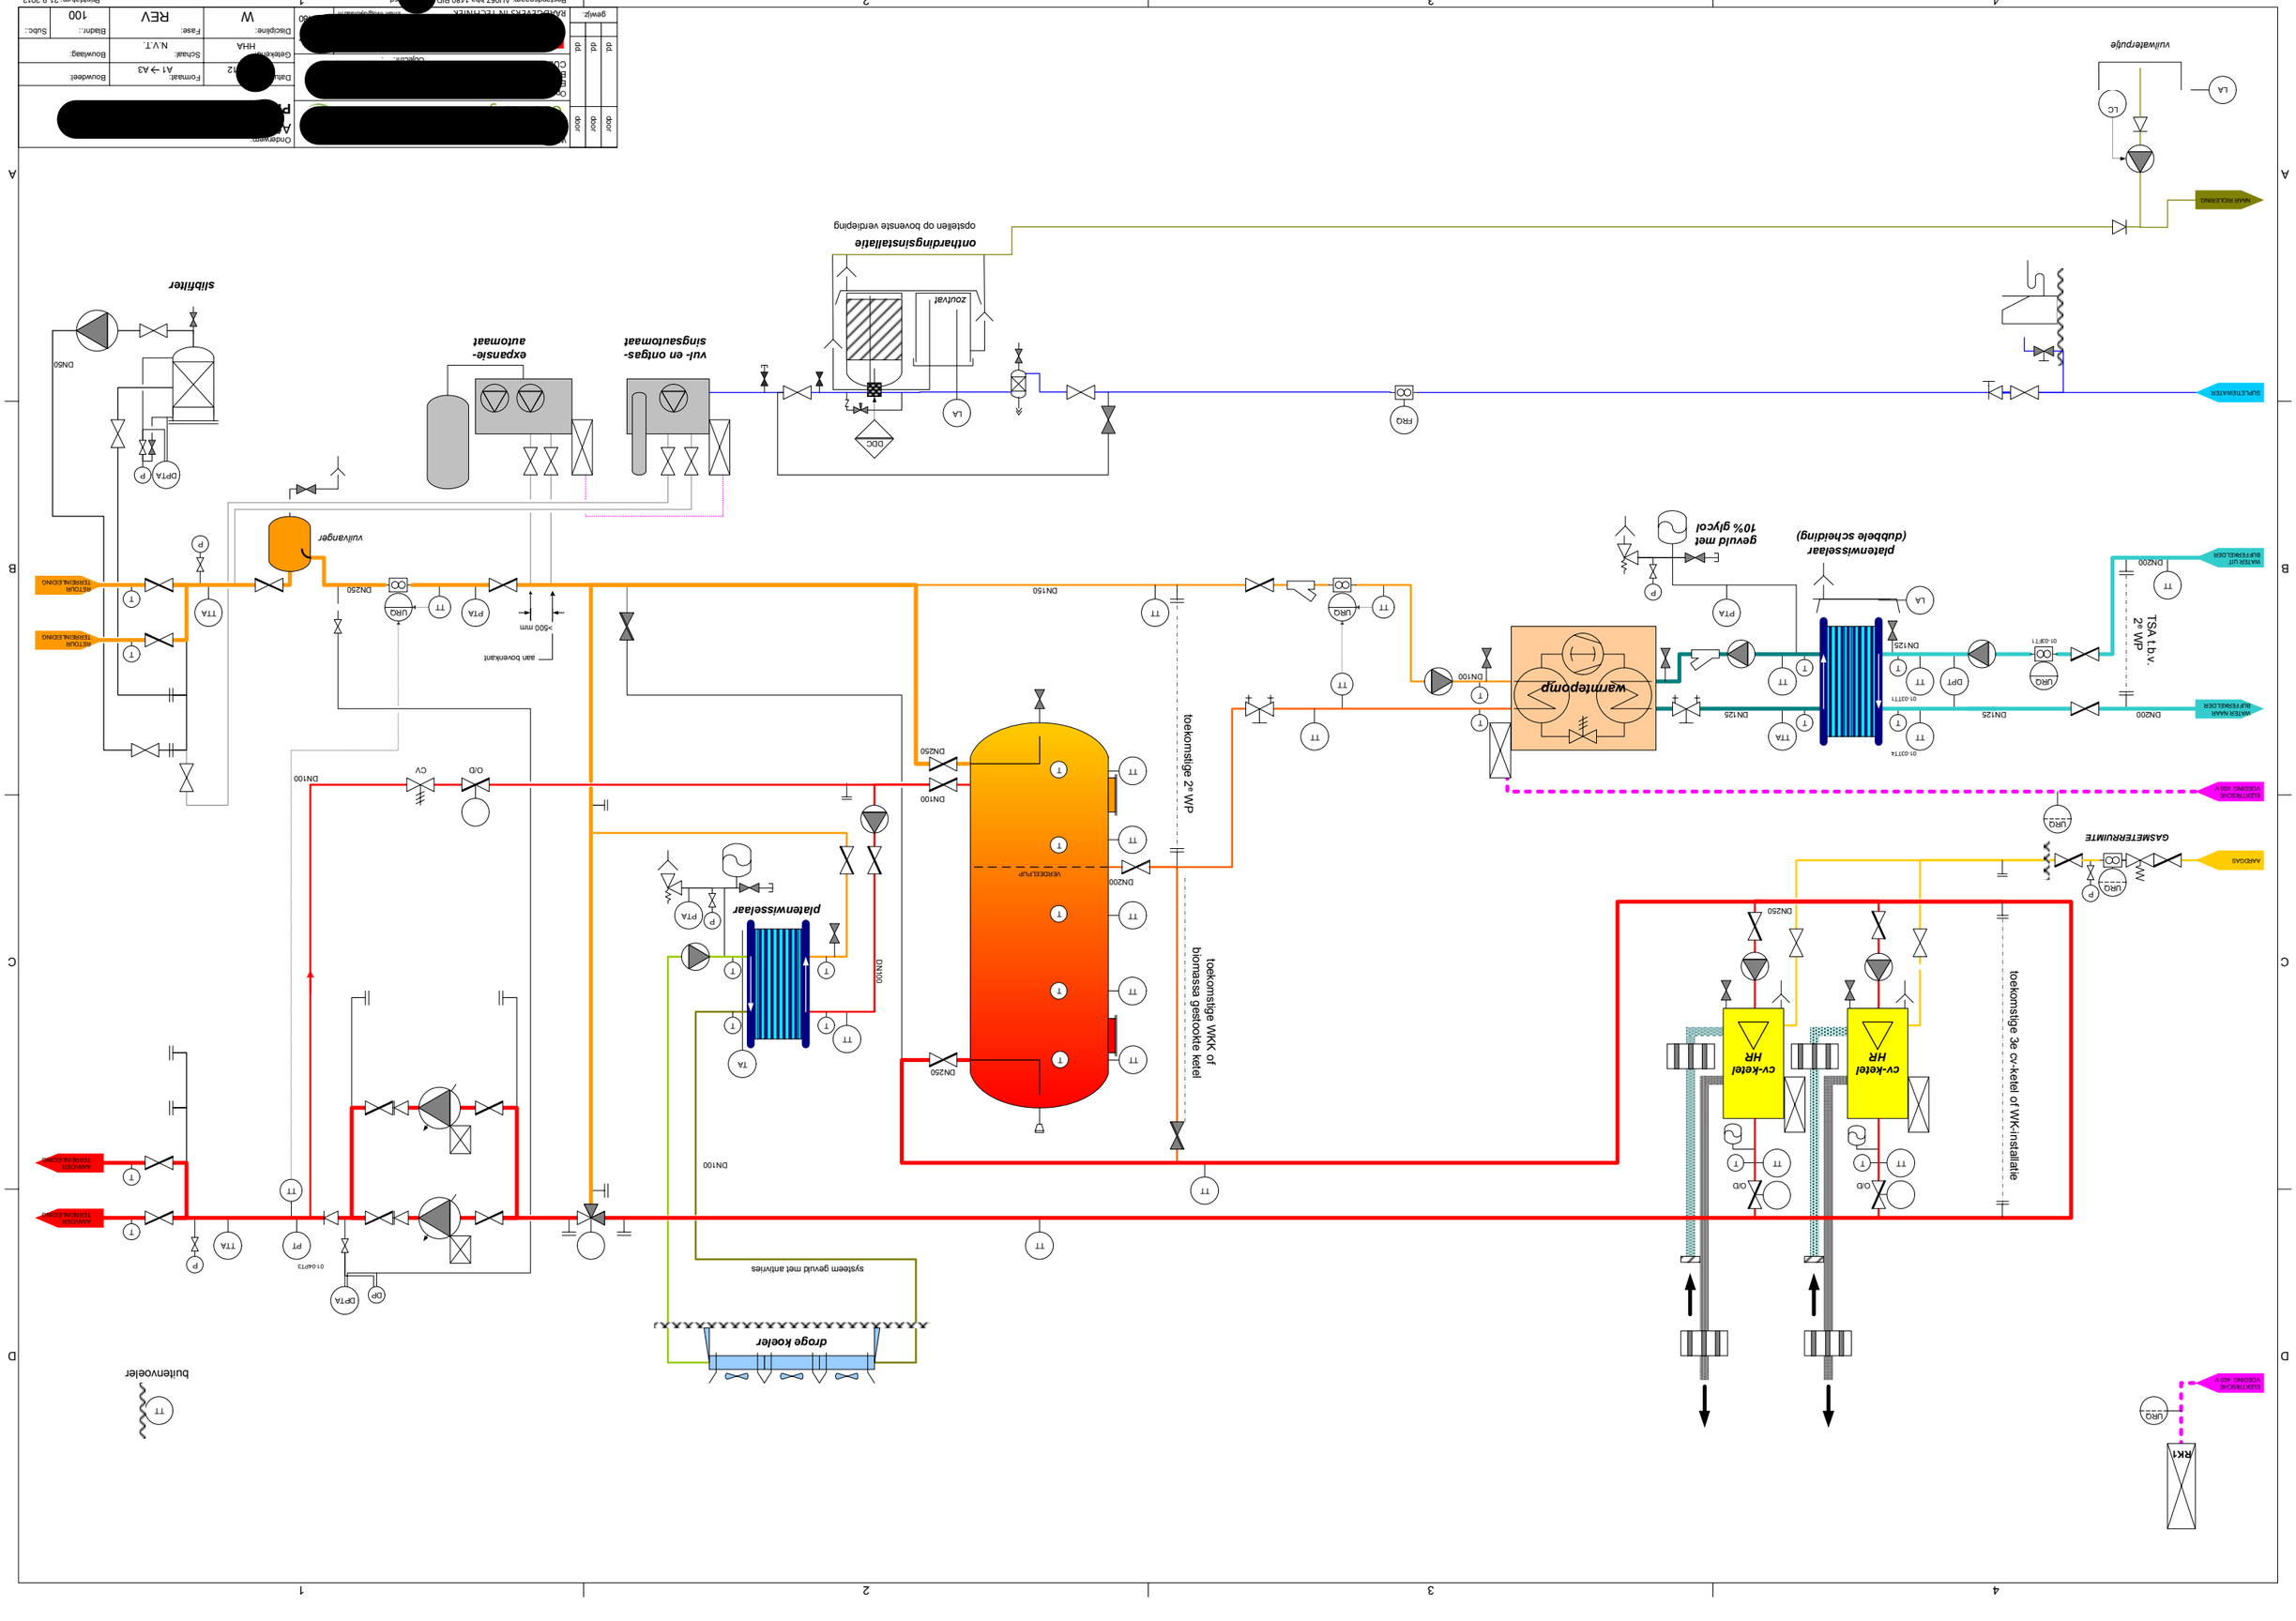

vulwaterpuije
LA
LC
NAAR ROLLERING
SUBLETTEWATER
FRQ
onthardingsinstallatie
opstellen op bovenste verdieping
zoutvat
LA
DDC
vul- en ontgas-
singsautomaat
expansie-
automaat
slibfilter
DN50
DPTA
P
vulvanger
DN250
PTA
TT
URQ
TTA
P
NETDUUR TEBEPALEN DNO
NETDUUR TEBEPALEN DNO
T
TTA
>500 mm
aan bovenkant
DN150
DN100
O/D
CV
DN100
DN250
toekomstige 2e WP
toekomstige WKK of
biomassa gestookte ketel
DN200
VERDELPUP
T
TT
DN100
plateniswisselaar
PTA
P
TA
DN100
systeem gevuld met antivries
droge koeler
DPTA
DP
PI
TT
01-604T3
AANVOER TEBEPALEN DNO
AANVOER TEBEPALEN DNO
buitenvoeler
TT
warmtepomp
DN100
DN125
plateniswisselaar
(dubbele scheiding)
gevuld met
10% glycol
PTA
P
LA
DN125
DN125
01-603T1
01-603T1
01-603T4
DPT
TT
TTA
URQ
DN200
DN200
WATER UIT BUFFERKELDER
WATER NAAR BUFFERKELDER
TSA t.b.v.
2e WP
ELEKTRISCHE VOEDING 400 V
URQ
GASMETERRUIMTE
AARDGAS
URQ
P
DN250
toekomstige 3e cv-ketel of WKK-installatie
cv-ketel
HR
cv-ketel
HR
O/D
O/D
TT
T
RK1
ELEKTRISCHE VOEDING 400 V
URQ
